


PLANTA PRIMERA

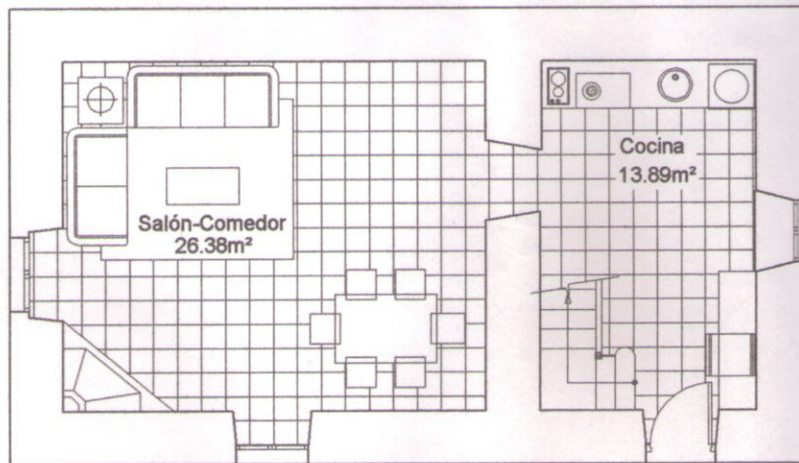

PLANTA BAJA

VIVIENDA VACACIONAL ARONCES S/N
Planta baja y planta primera

Escala: 1/100